
	Syndicat Intercommunal des Eaux du Frigoulous			Plan de situation des ouvrages actuels et futurs du Syndicat Intercommunal des Eaux du Frigoulous	5
	DUP / Champ captant du Frigoulous				
	FL34.F.048	avr-18	DUP		



**oteis**

Syndicat Intercommunal des Eaux du Frigoulous		9	
DUP / Champ captant du Frigoulous		Plan du Périmètre de Protection Immédiate (PPR) du champ captant du Frigoulous	
FL34.F.048	avr-18	DUP	

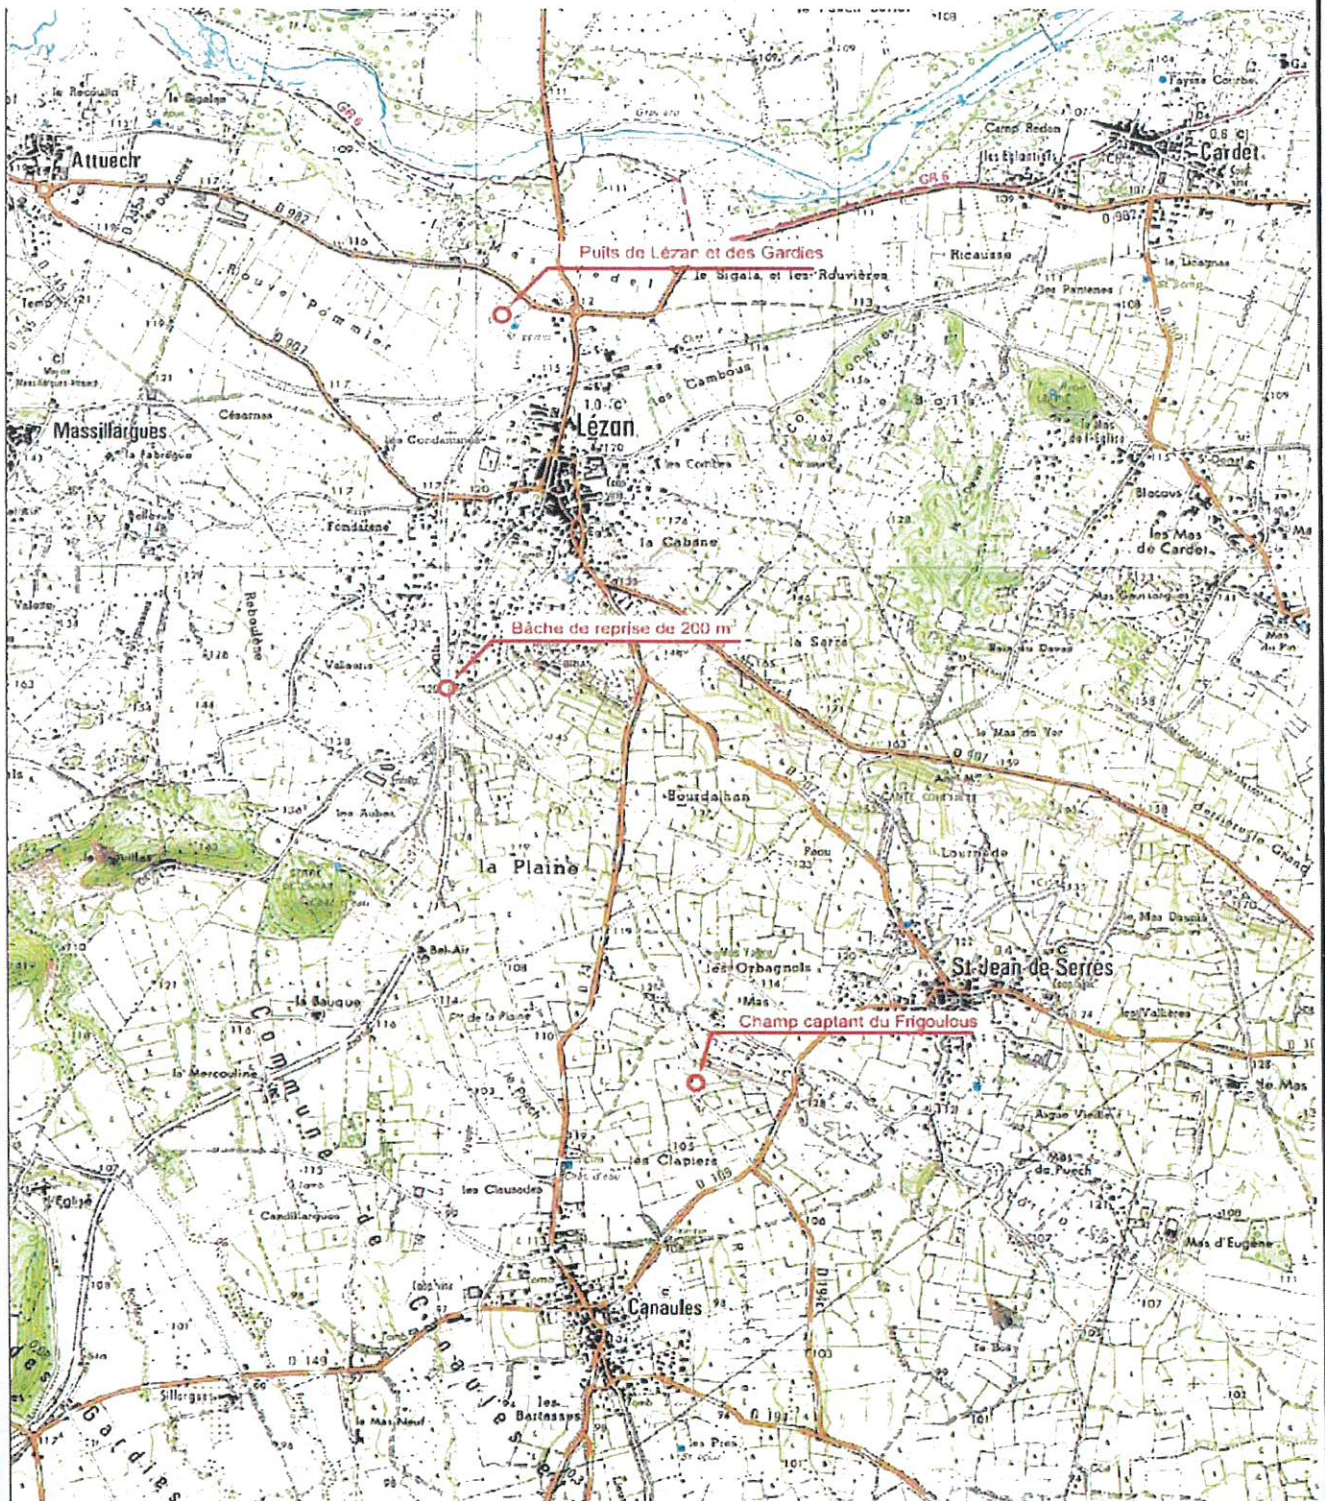

Echelle : 1 / 500




Syndicat Intercommunal des Eaux du Frigoulous  
DUP / Champ captant du Frigoulous

FL34.F.048

avr-18

DUP

Plan du Périmètre de Protection Rapproché (PPR) du champ captant du Frigoulous / représentation cadastrale

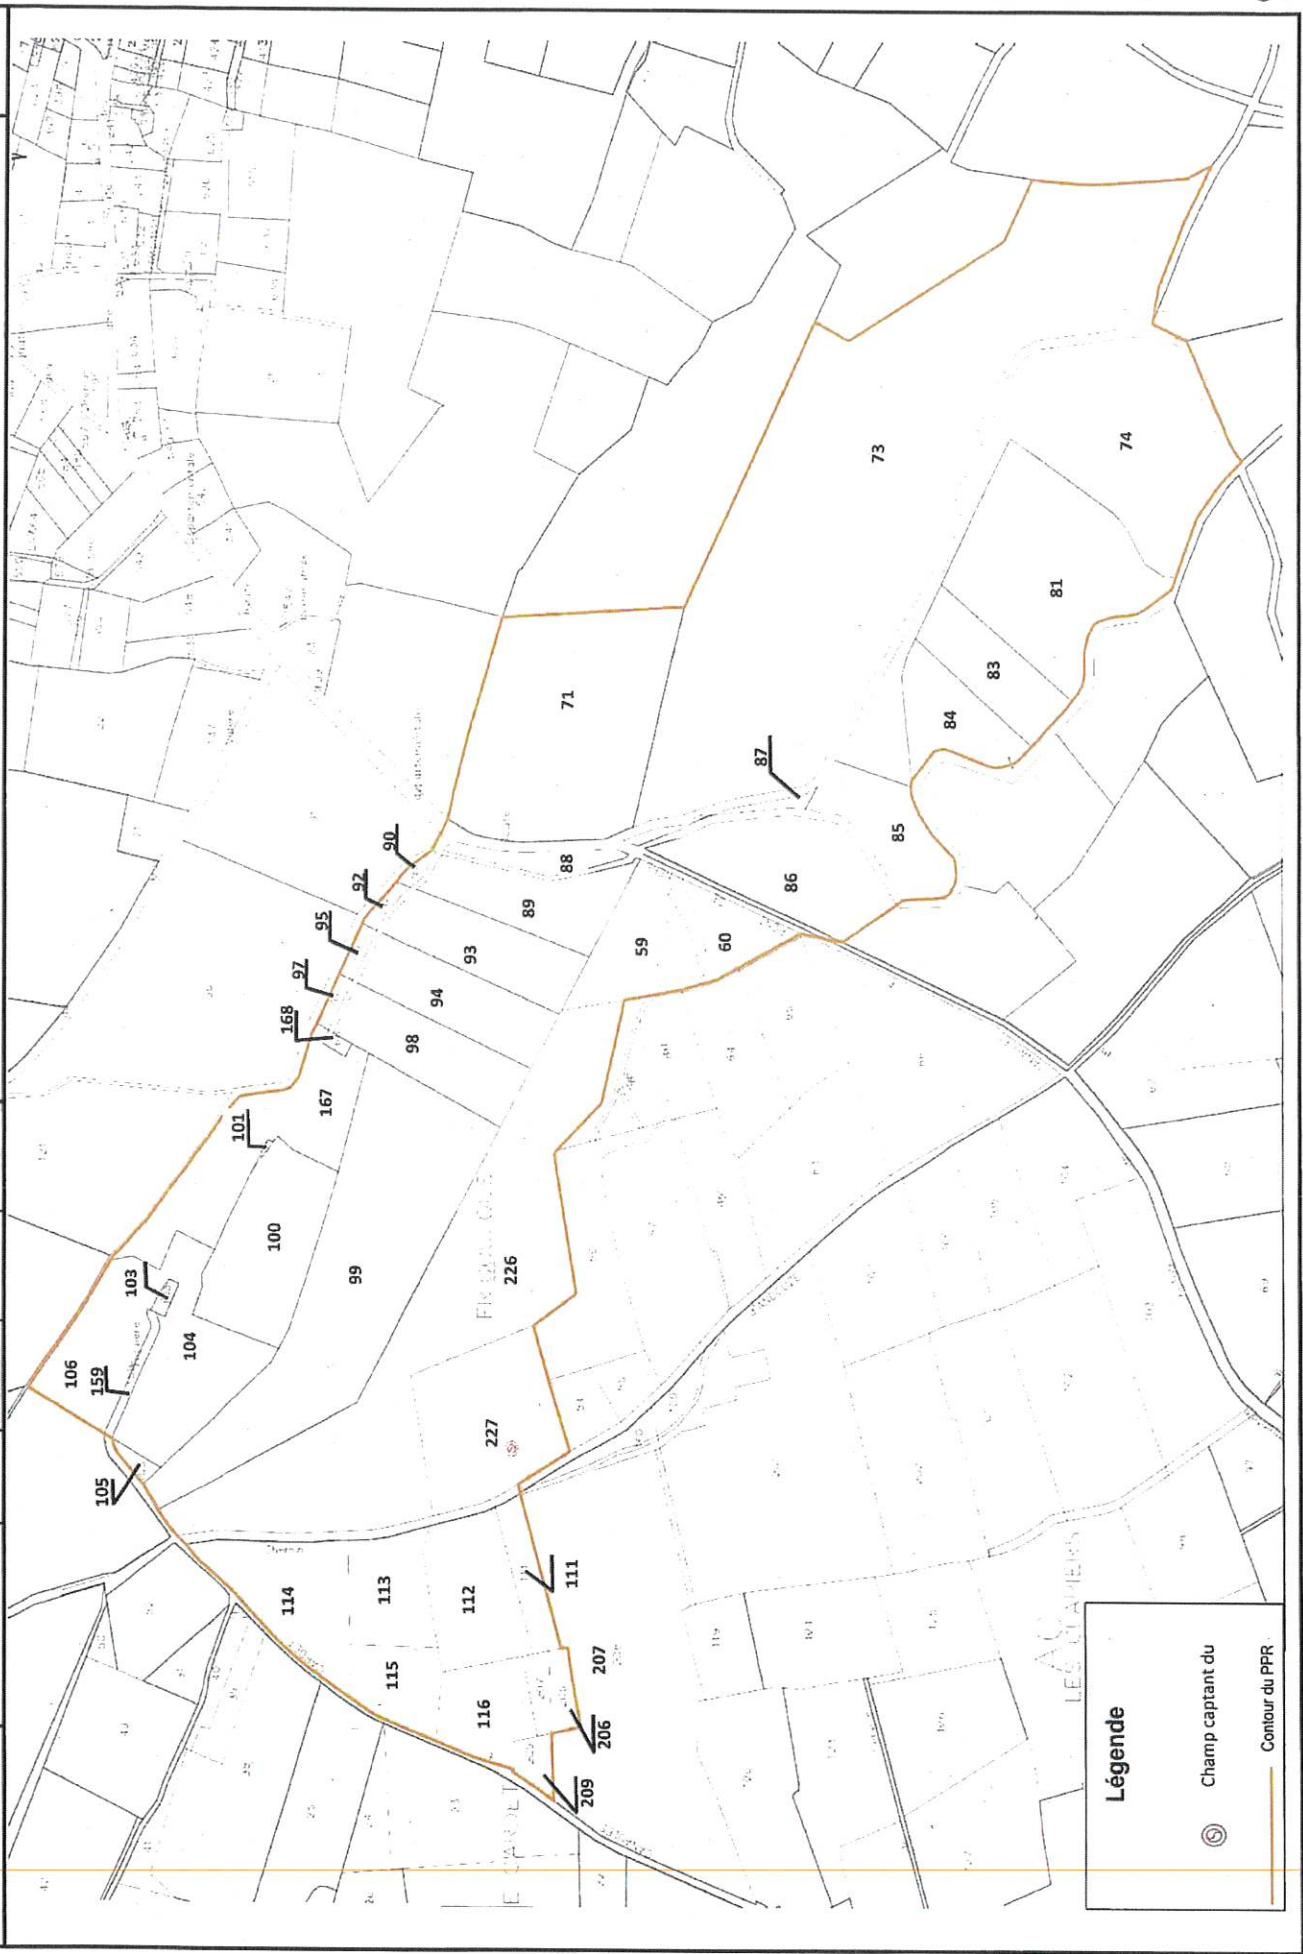

**Légende**

- ⊙ Champ captant du
- Contour du PPR



Département :  
GARD  
  
Commune :  
LEZAN



DIRECTION GÉNÉRALE DES FINANCES PUBLIQUES  
-----  
EXTRAIT DU PLAN CADASTRAL INFORMATISÉ  
-----

Le plan visualisé sur cet extrait est géré  
par le centre des impôts foncier suivant :

Section : AB  
Feuille : 000 AB 01  
  
Échelle d'origine : 1/2000  
Échelle d'édition : 1/2000  
  
Date d'édition : 27/10/2012  
(fuseau horaire de Paris)  
  
Coordonnées en projection : RGF93CC44  
©2012 Ministère de l'Économie et des  
Finances

PERIMETRE DE PROTECTION IMMEDIATE  
DU PUIS DE LEZAN      FIGURE 6

Cet extrait de plan vous est délivré par :  
  
cadastre.gouv.fr

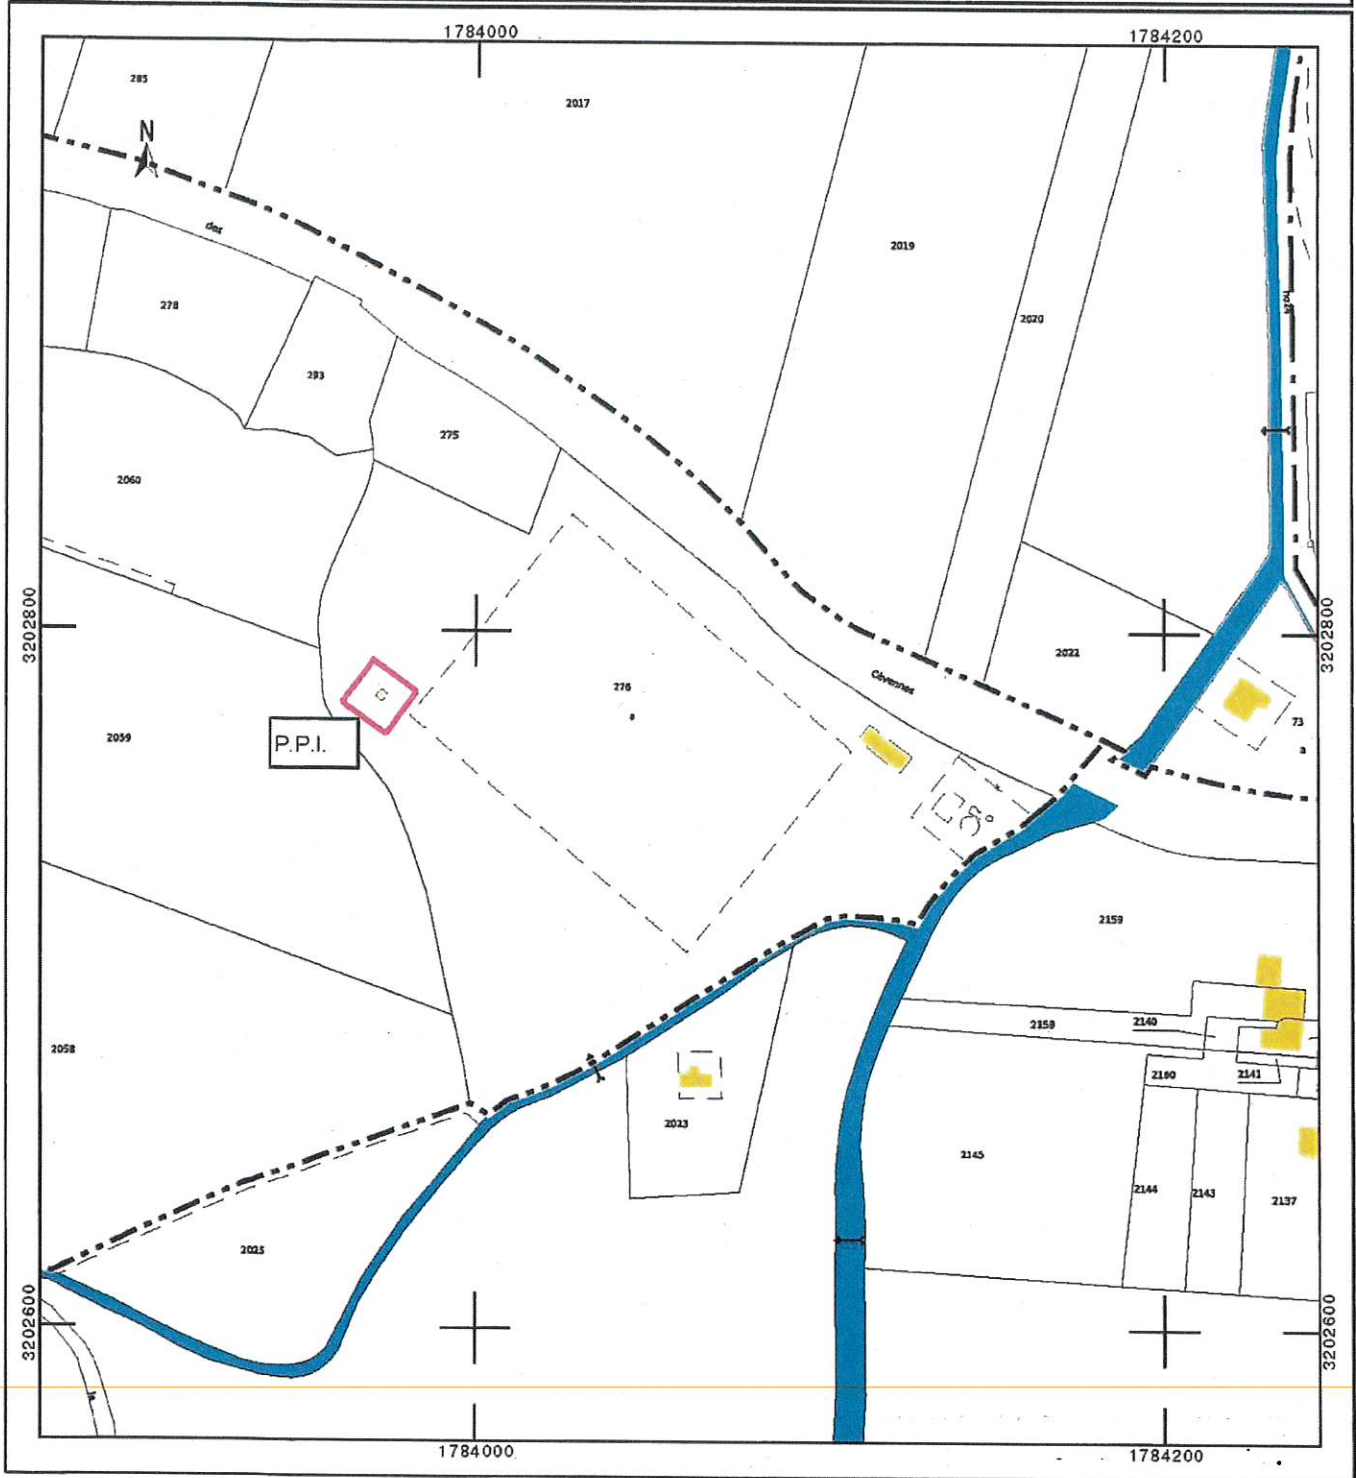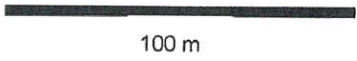

PERIMETRE DE PROTECTION  
RAPPROCHEE DU Puits de LEZAN

FIGURE 7

Echelle 1 / 7 500



300 m



Périmètre de Protection  
Rapprochée

